Erweiterung Fernkälteversorgung Campus Ost - Geb. 70.41

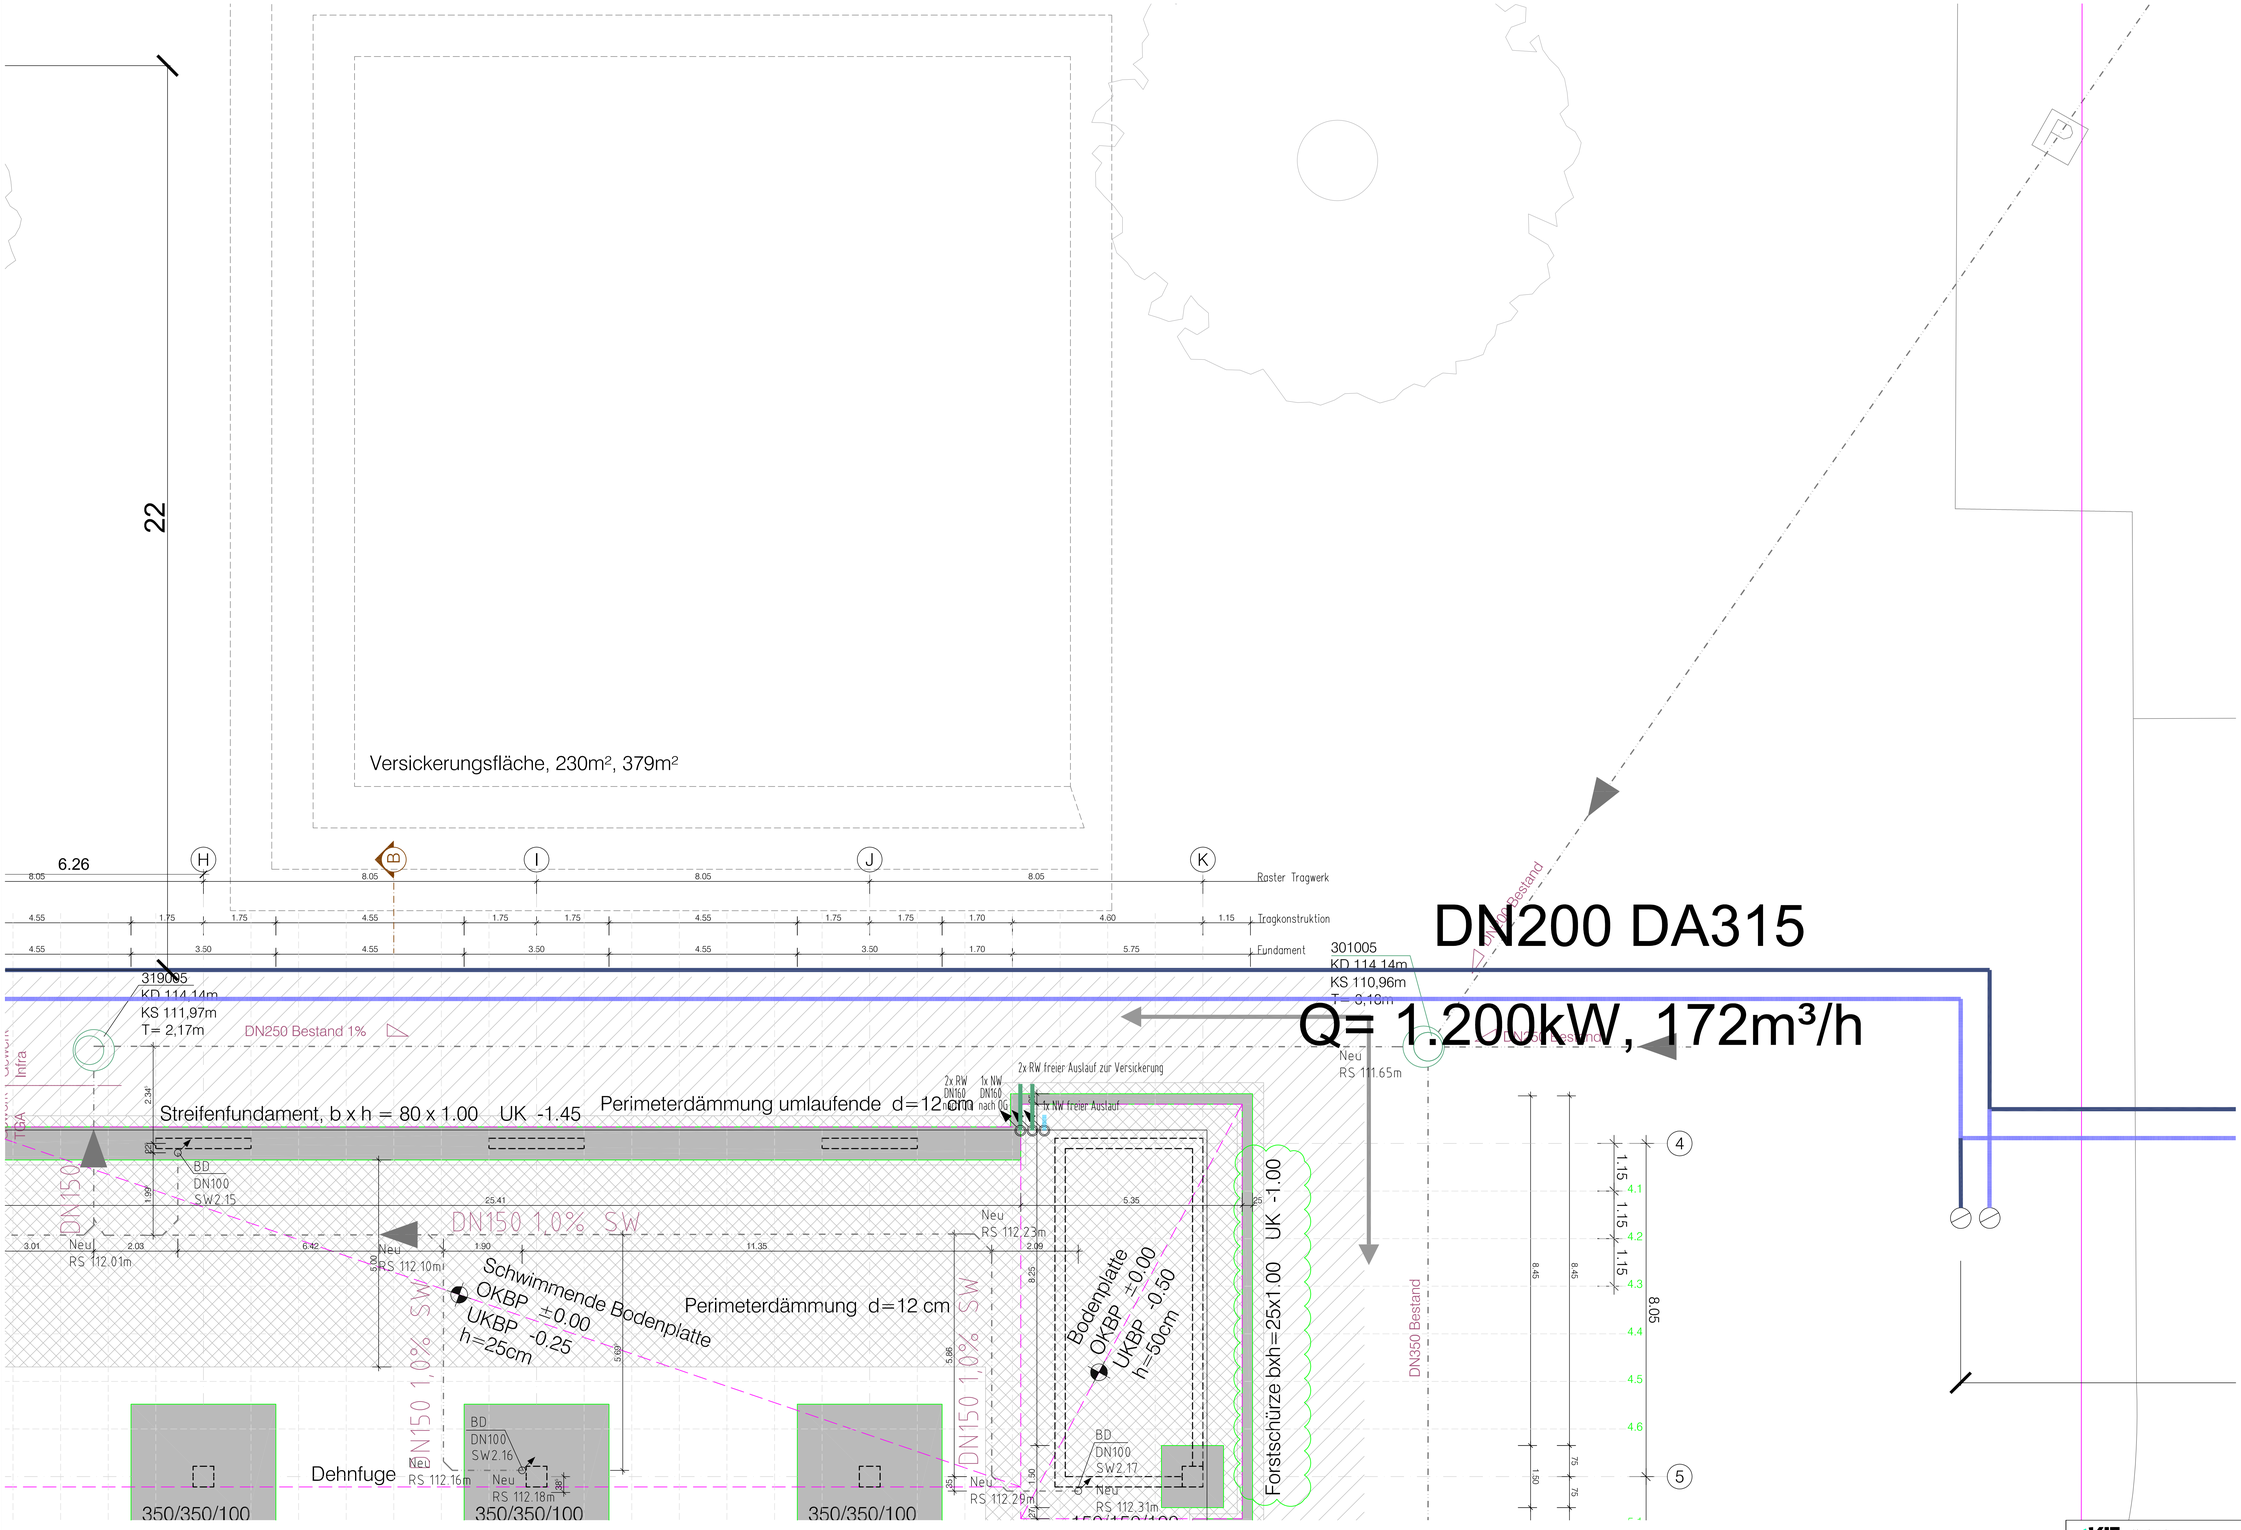

KIT Karlsruher Institut für Technologie			Fernkälte Forschungsfabrik Campus Ost KIT
Gezeichnet	Geprüft	Kunde	Grundriss Fernkälteleitungen Geb. 70.41 /Auschnitt 3
14.12.2018 JKE	14.12.2018 MKA		
Index Änderung	Datum Name		17123_KIT_ZLP_K_A00_neutral_05
			M 1:50 Ausführungsplanung Bl. 5