


# Erweiterung Fernkälteversorgung Campus Ost - Geb. 70.41

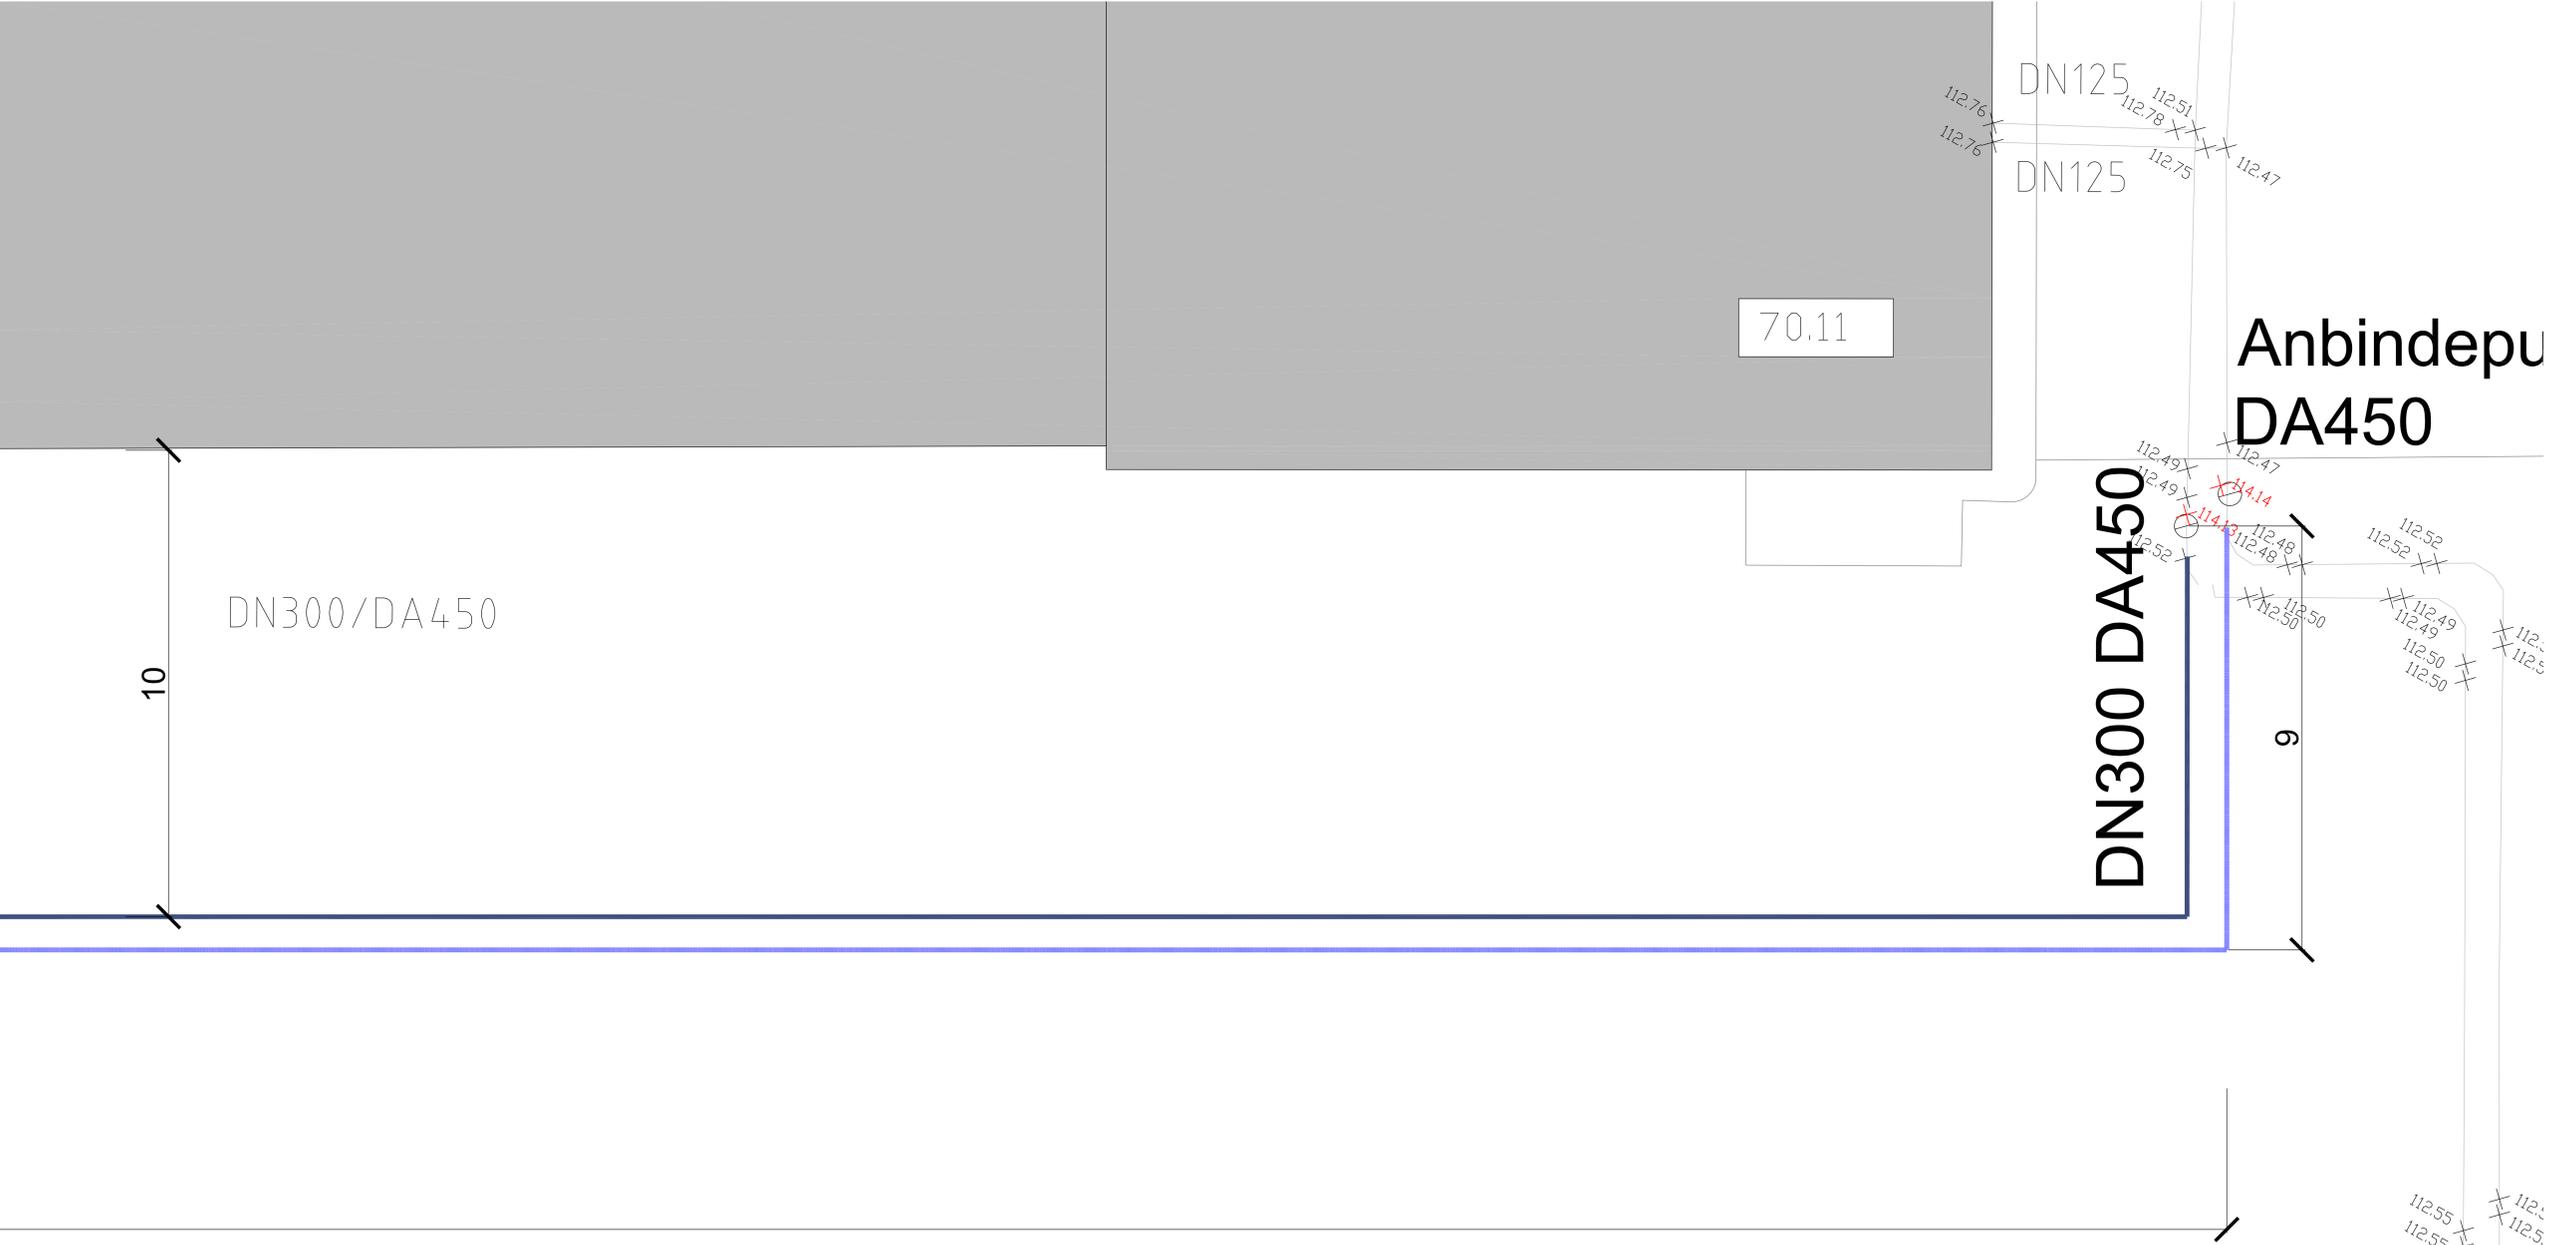

- Legende:**
- K.F. Fernkälte-Vorlauf (F)
  - K.R. Fernkälte-Rücklauf (R)
  - TK Teleseparat (TK)
  - SH Stehseparat (SK)
  - L Stehseparat
  - Ndn Luftkühler
  - ◆ Schnittstelle
  - ⊙ Schieber
  - Entlüftung

Karlsruher Institut für Technologie		Fernkälte Forschungsfabrik Campus Ost KIT	
Gezeichnet 14.12.2018 JSE	Geprüft 14.12.2018 MKA	Kunde	Grundriss Fernkälteleitungen Geb. 70.41 /Ausschnitt 5
Index	Änderung	Datum	Name
17123_KIT_ZLP_K_A00_neutral_07		M 1:50	Ausführungsplanung   Bl. 7