



Erweiterung Fernkälteversorgung Campus Ost für Geb. 70.41

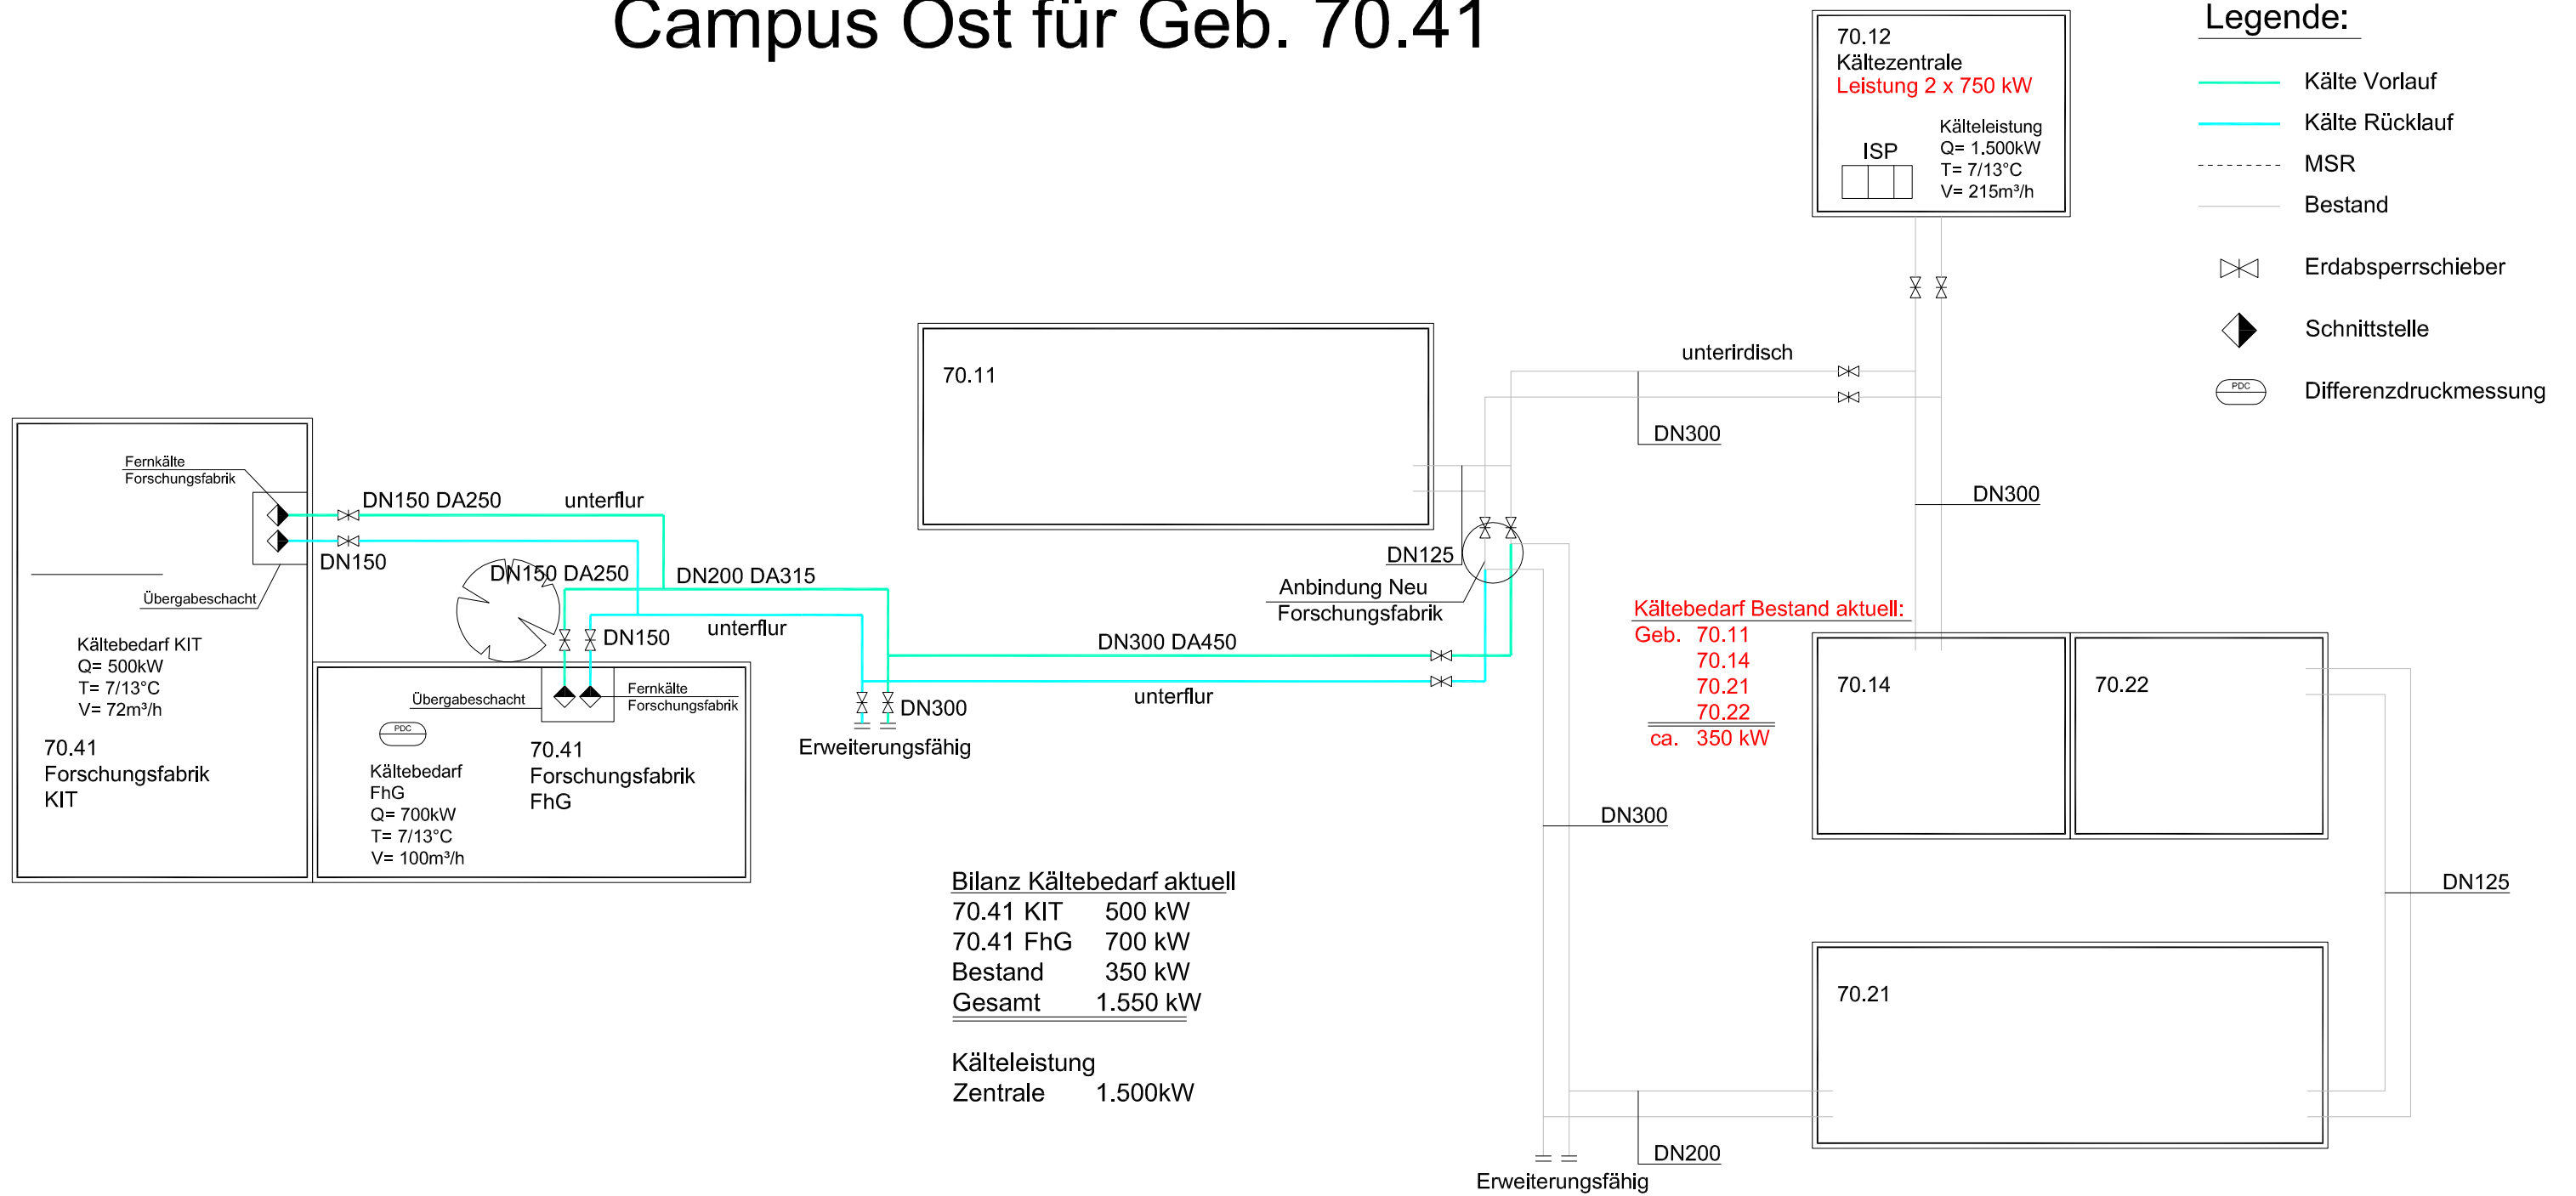

 KIT <small>Karlsruhe Institute of Technology</small>		Karlsruher Institut für Technologie		Fernkälte Forschungsfabrik Campus Ost KIT	
Gezeichnet	Geprüft	Kunde		Fernkälte Schema	
22.11.2018	JKE	22.11.2018	MKA		
Index	Änderung	Datum	Name	17123_KIT_ZSA_Fernkälte	
M %		Ausführungsplanung		Bl. 1	