Erweiterung Fernkälteversorgung Campus Ost - Geb. 70.41

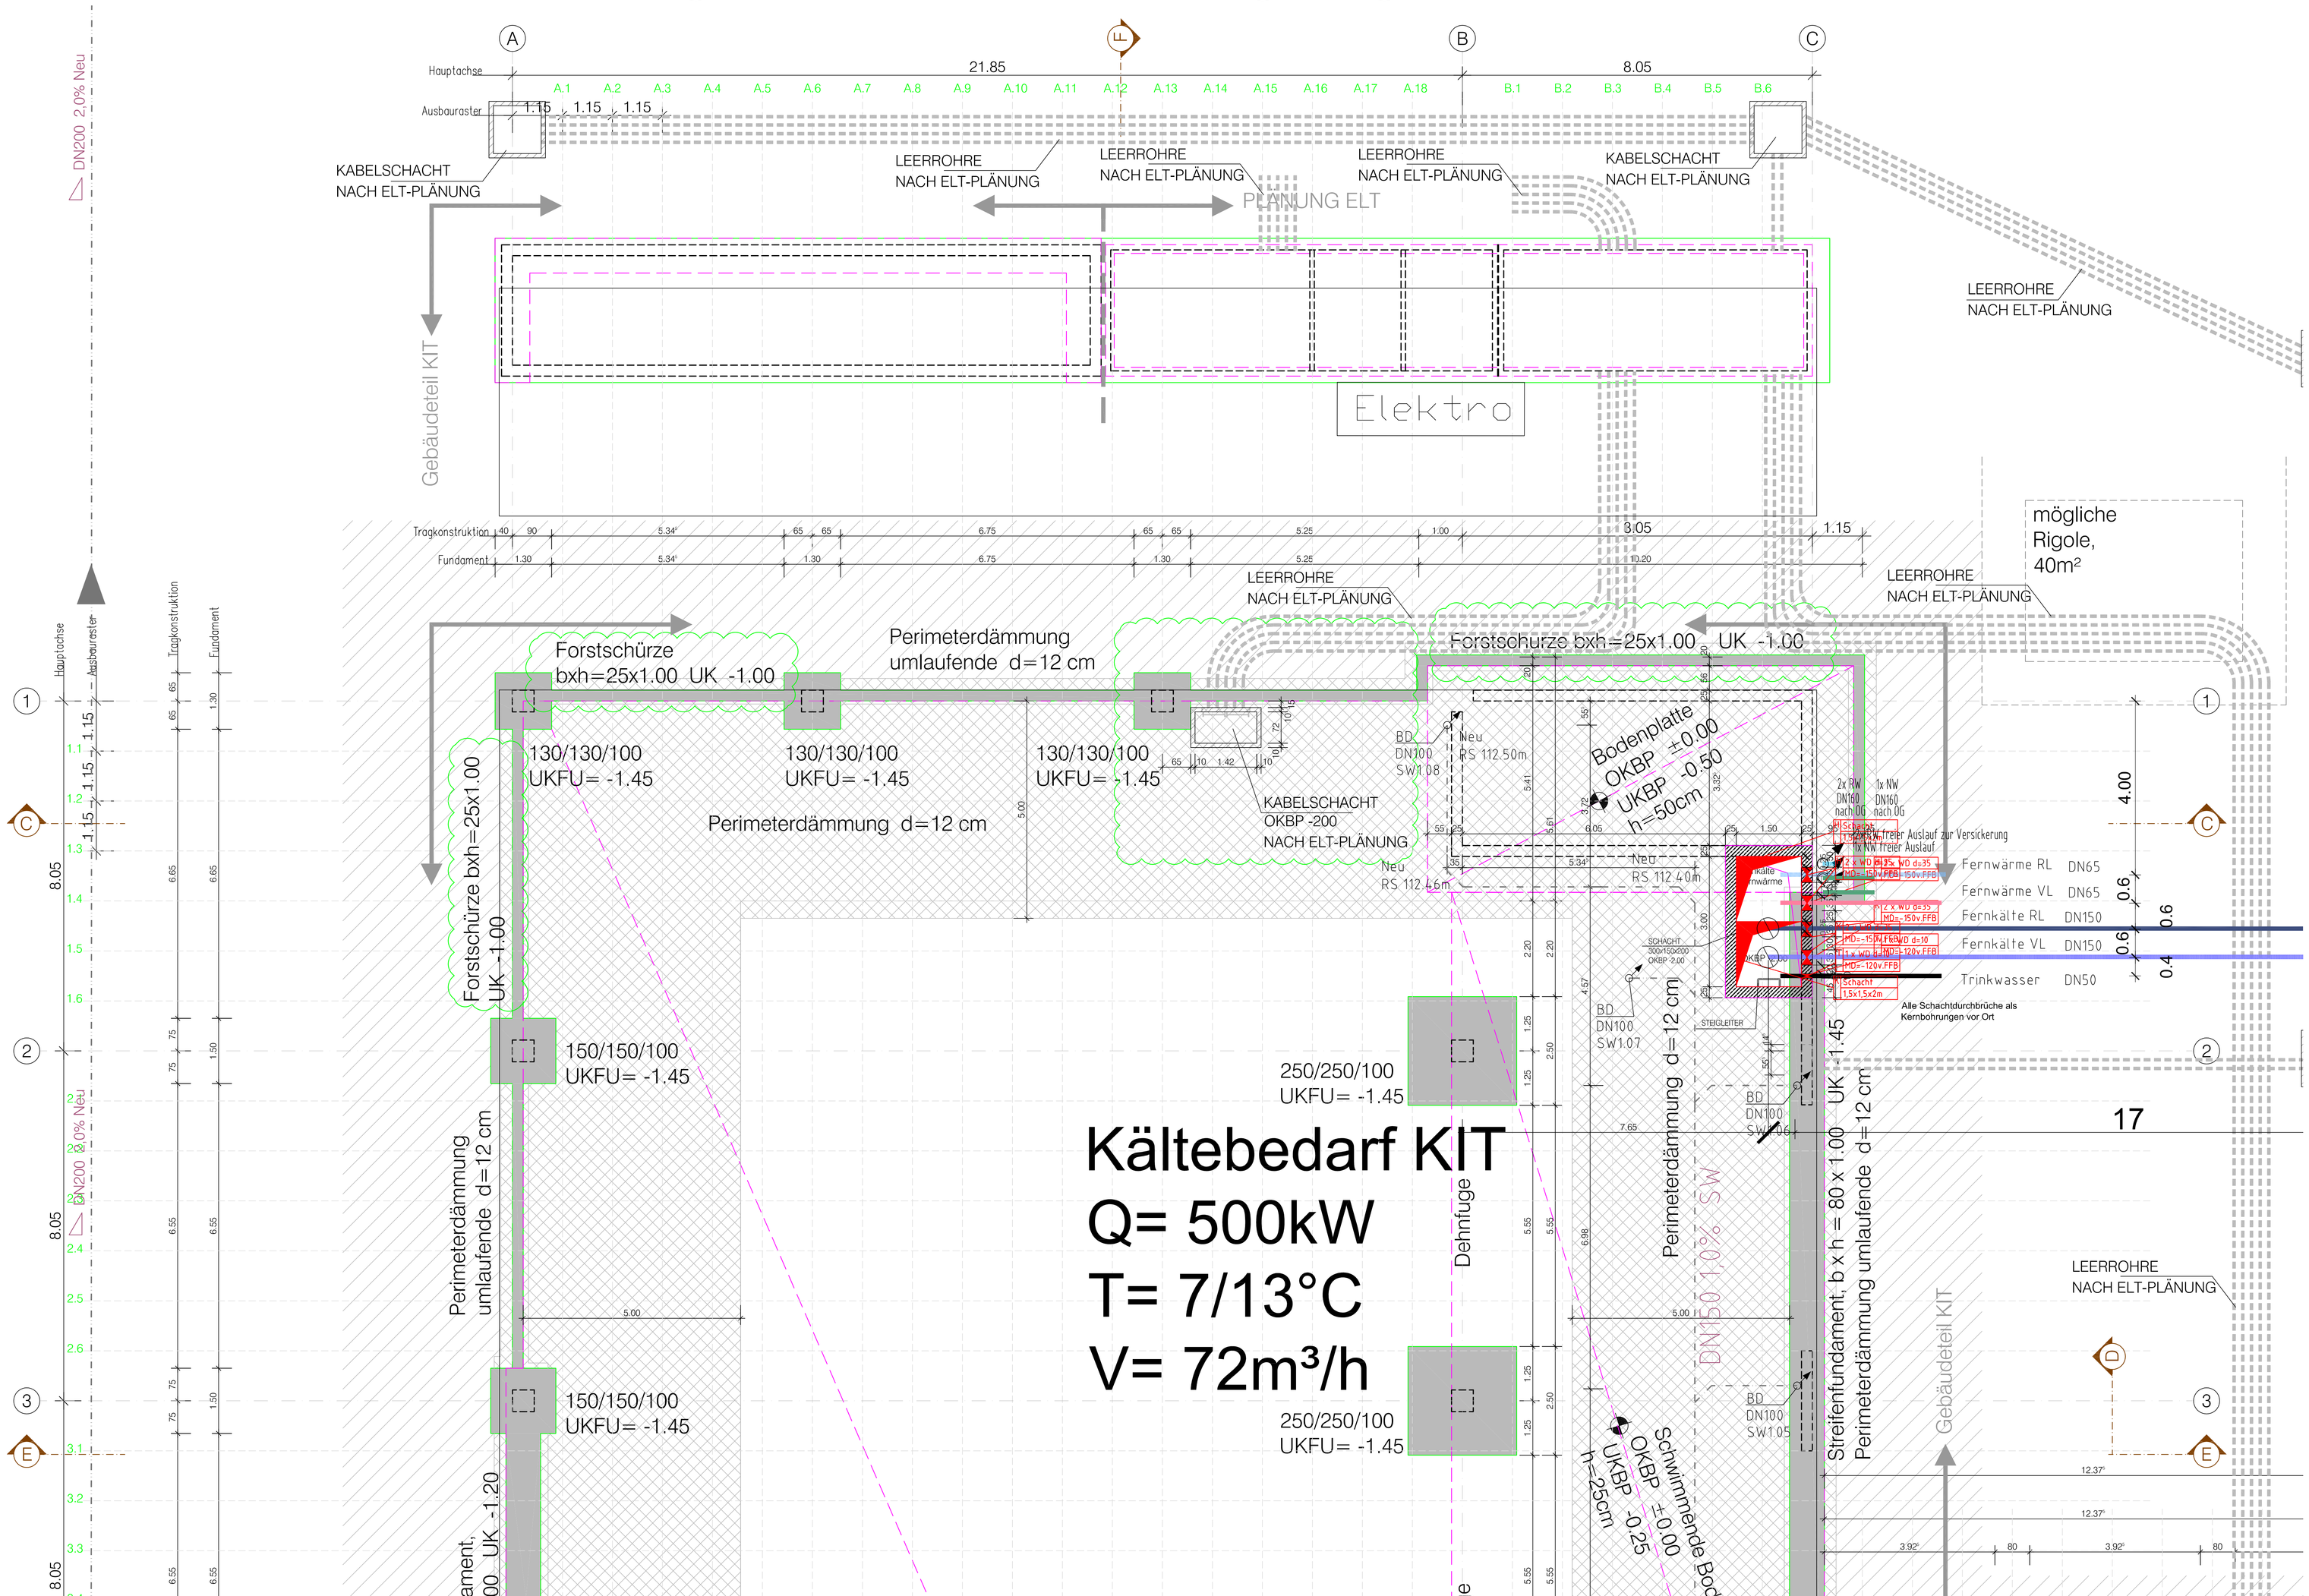

KIT Karlsruher Institut für Technologie					Fernkälte Forschugsfabrik Campus Ost KIT
Gezeichnet		Geprüft		Kunde	
14.12.2018	JKE	14.12.2018	MKA		Grundriss Fernkälteleitungen Geb. 70.41 /Auschnitt 1
Index	Änderung		Datum	Name	
					17123_KIT_ZLP_K_A00_neutral_03
					M 1:50 Ausführungsplanung Bl. 3