Erweiterung Fernkälteversorgung Campus Ost - Geb. 70.41

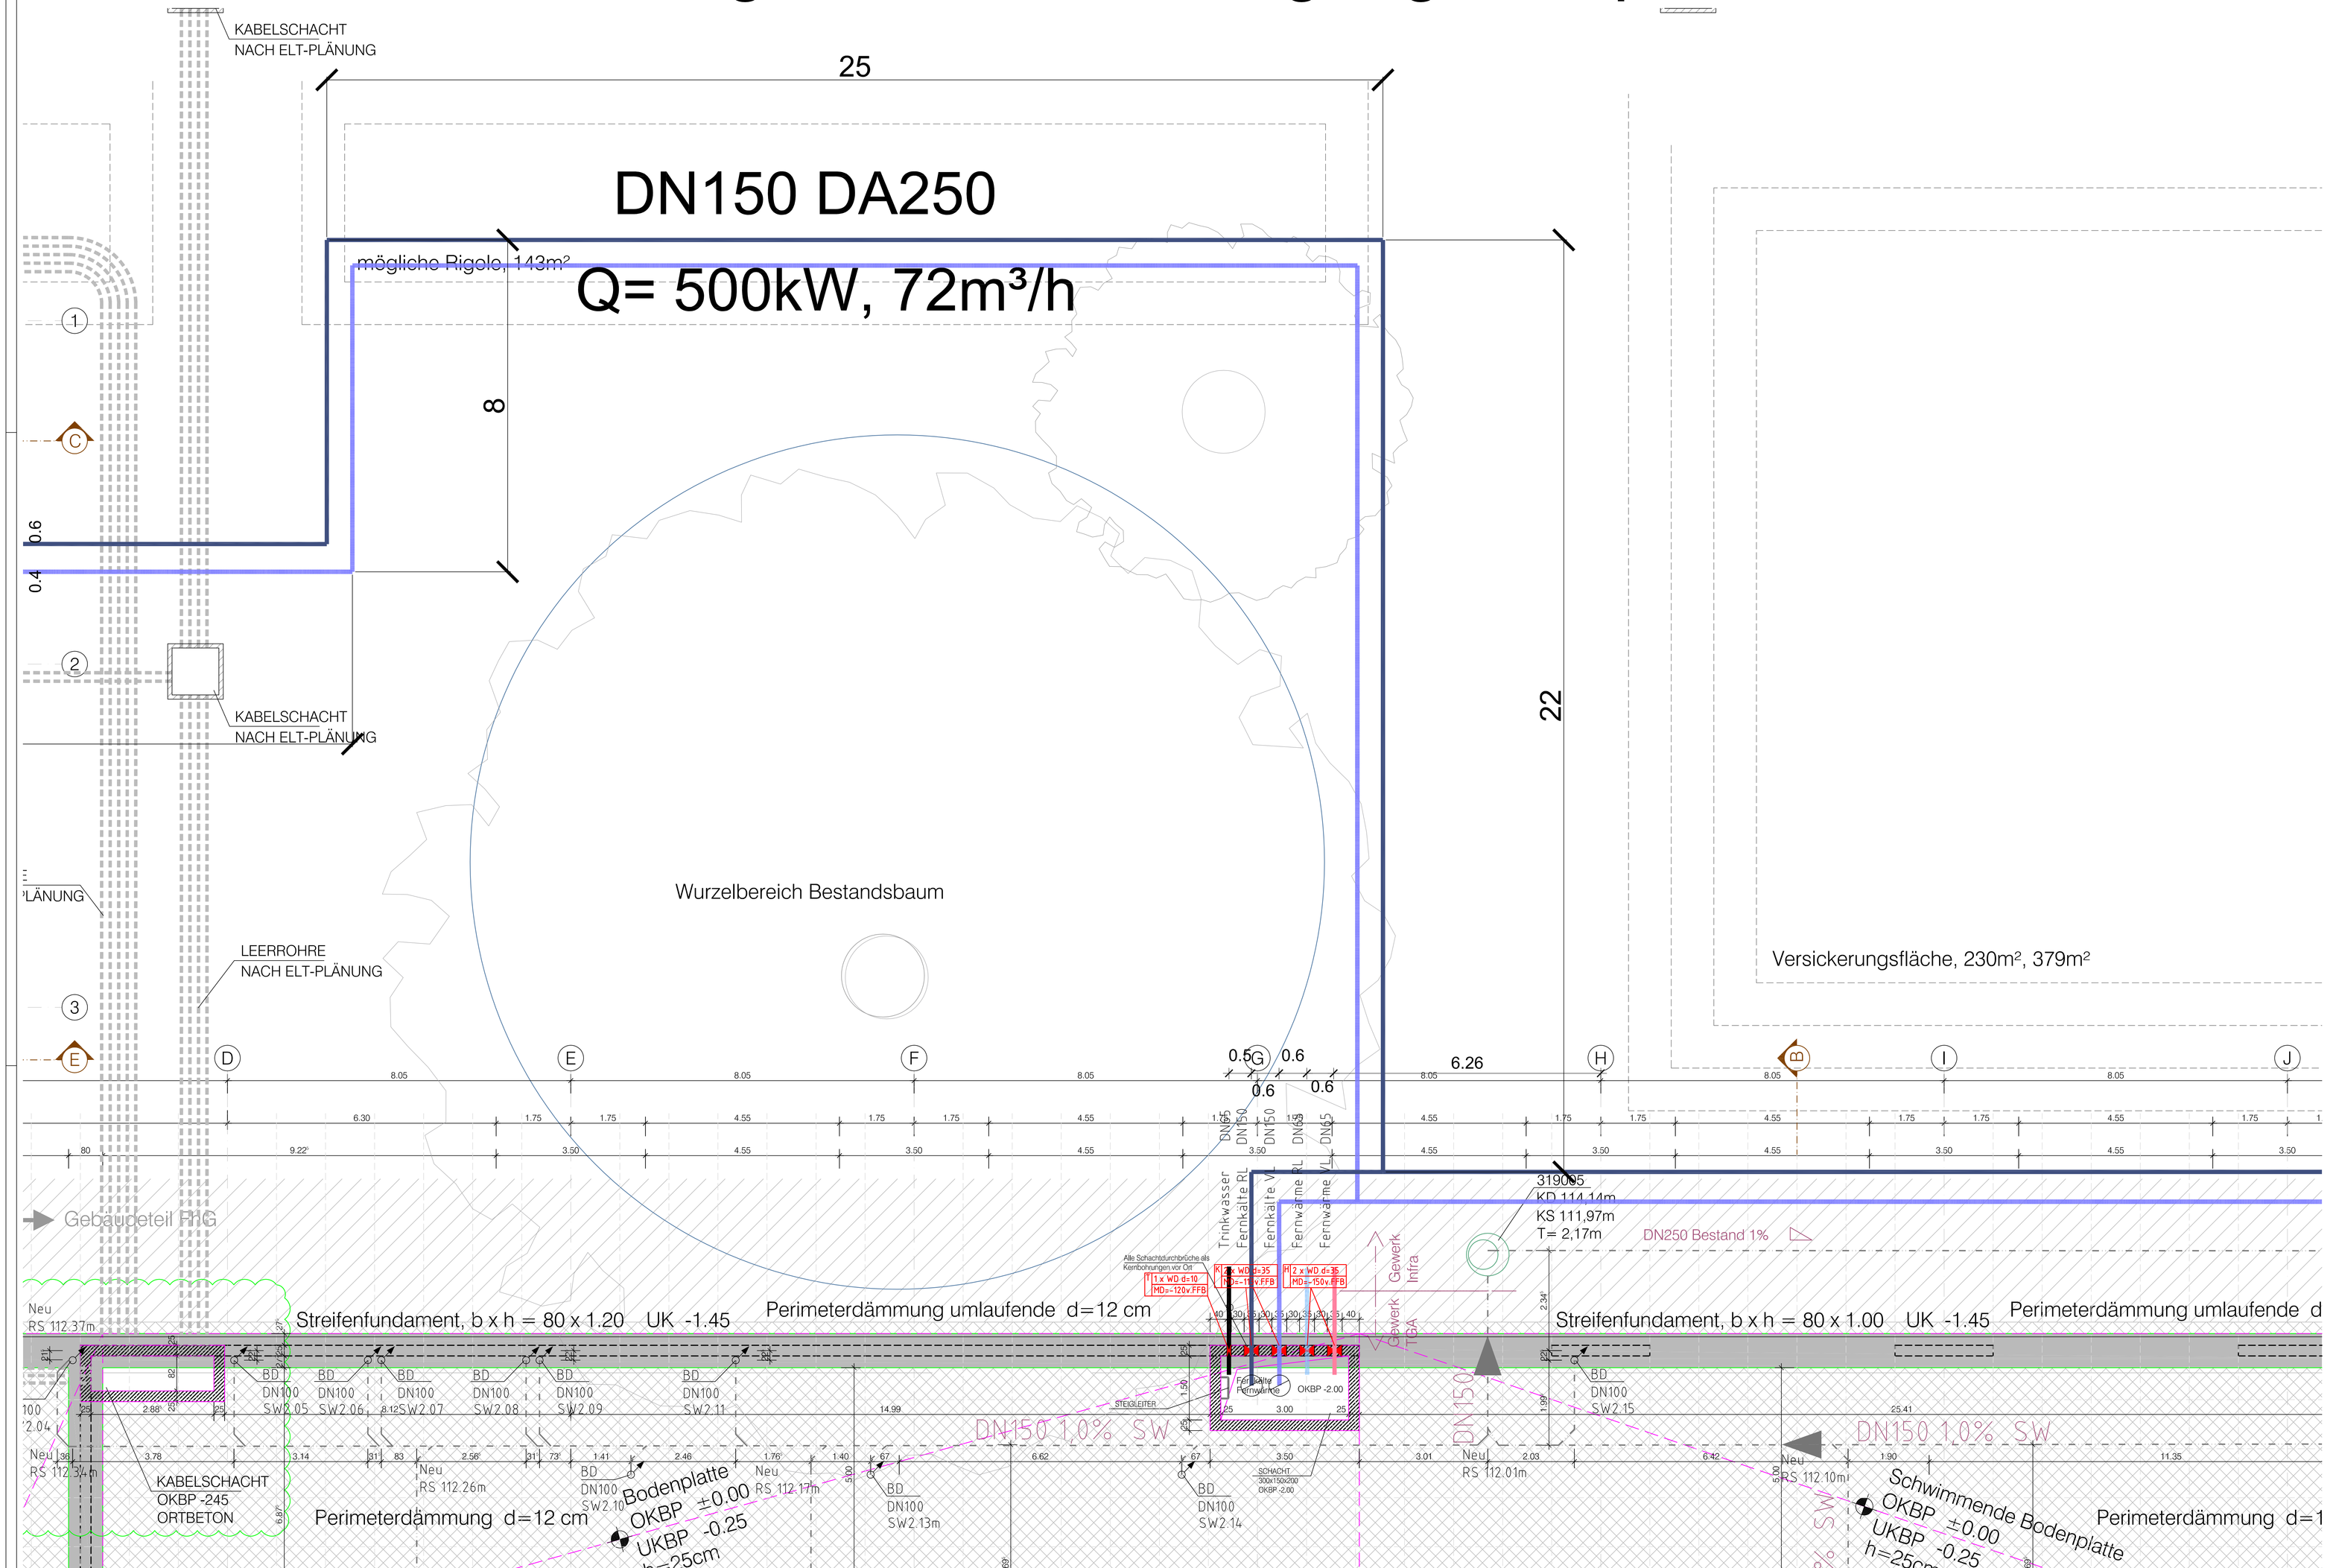

Gezeichnet		Geprüft		Kunde	
14.12.2018	JKE	14.12.2018	MKA		

Index	Änderung	Datum	Name

Karlsruher Institut für Technologie

Fernkälte Forschungsfabrik Campus Ost KIT

Grundriss Fernkälteleitungen Geb. 70.41 /Auschnitt 2

17123_KIT_ZLP_K_A00_neutral_04

M 1:50 | Ausführungsplanung | Bl. 4