


Erweiterung Fernkälteversorgung Campus Ost - Geb. 70.41

- Schnittzeichnung Zuleitung Fernkälteleitung -

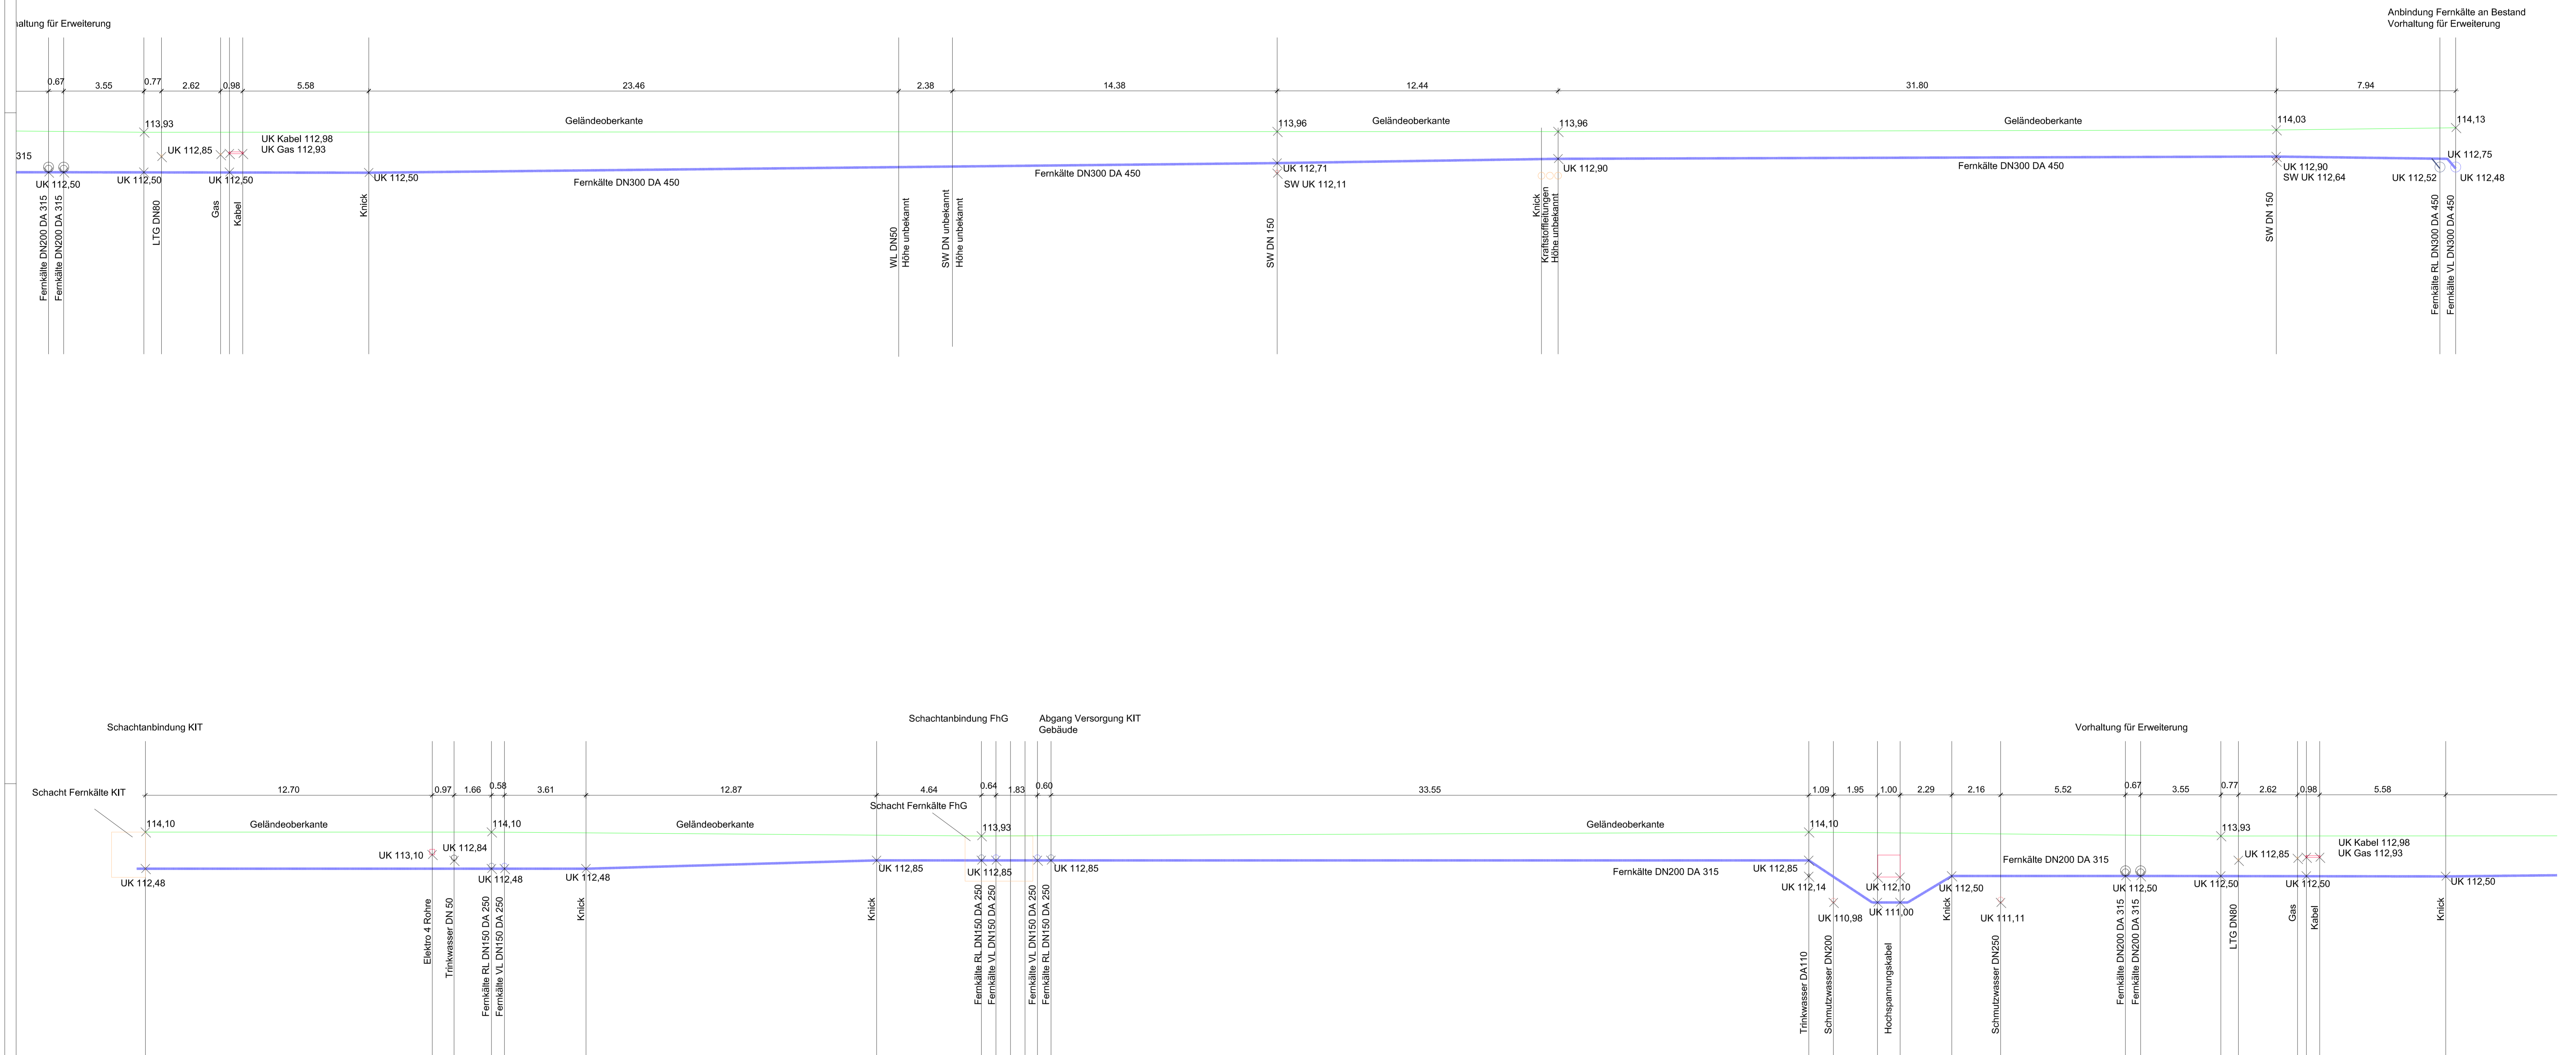

- K-VL Fernkälte-Vorlauf VL
- K-R Fernkälte-Rücklauf RL
- PK Trinkwasser [KW]
- SW Schmutzwasser [SW]
- I Elektrikabel
- HSK Gas/Kabeltrasse

Karlsruhe Institut für Technologie		Campus Ost KIT	
		Fernkälte Forschungsfabrik	
Gezeichnet		Kunde	
14.12.2018	JKE	14.12.2018	SKA
Index	Änderung	Datum	Name
17123_KIT_ZLP_K_A00_neutral_01		Ausführungsplanung	
M 1:50			Bil. 4